


PROFILO LONGITUDINALE PIAZZOLA SM10

LIVELLETTA	DIFF. DI QUOTA DISTANZA PENDENZA	h = 2.80 L = 17.75 i = 0.03	h = 2.80 L = 44.45 i = 0.06	h = 1.94 L = 90.84 i = 0.01
------------	--	-----------------------------------	-----------------------------------	-----------------------------------

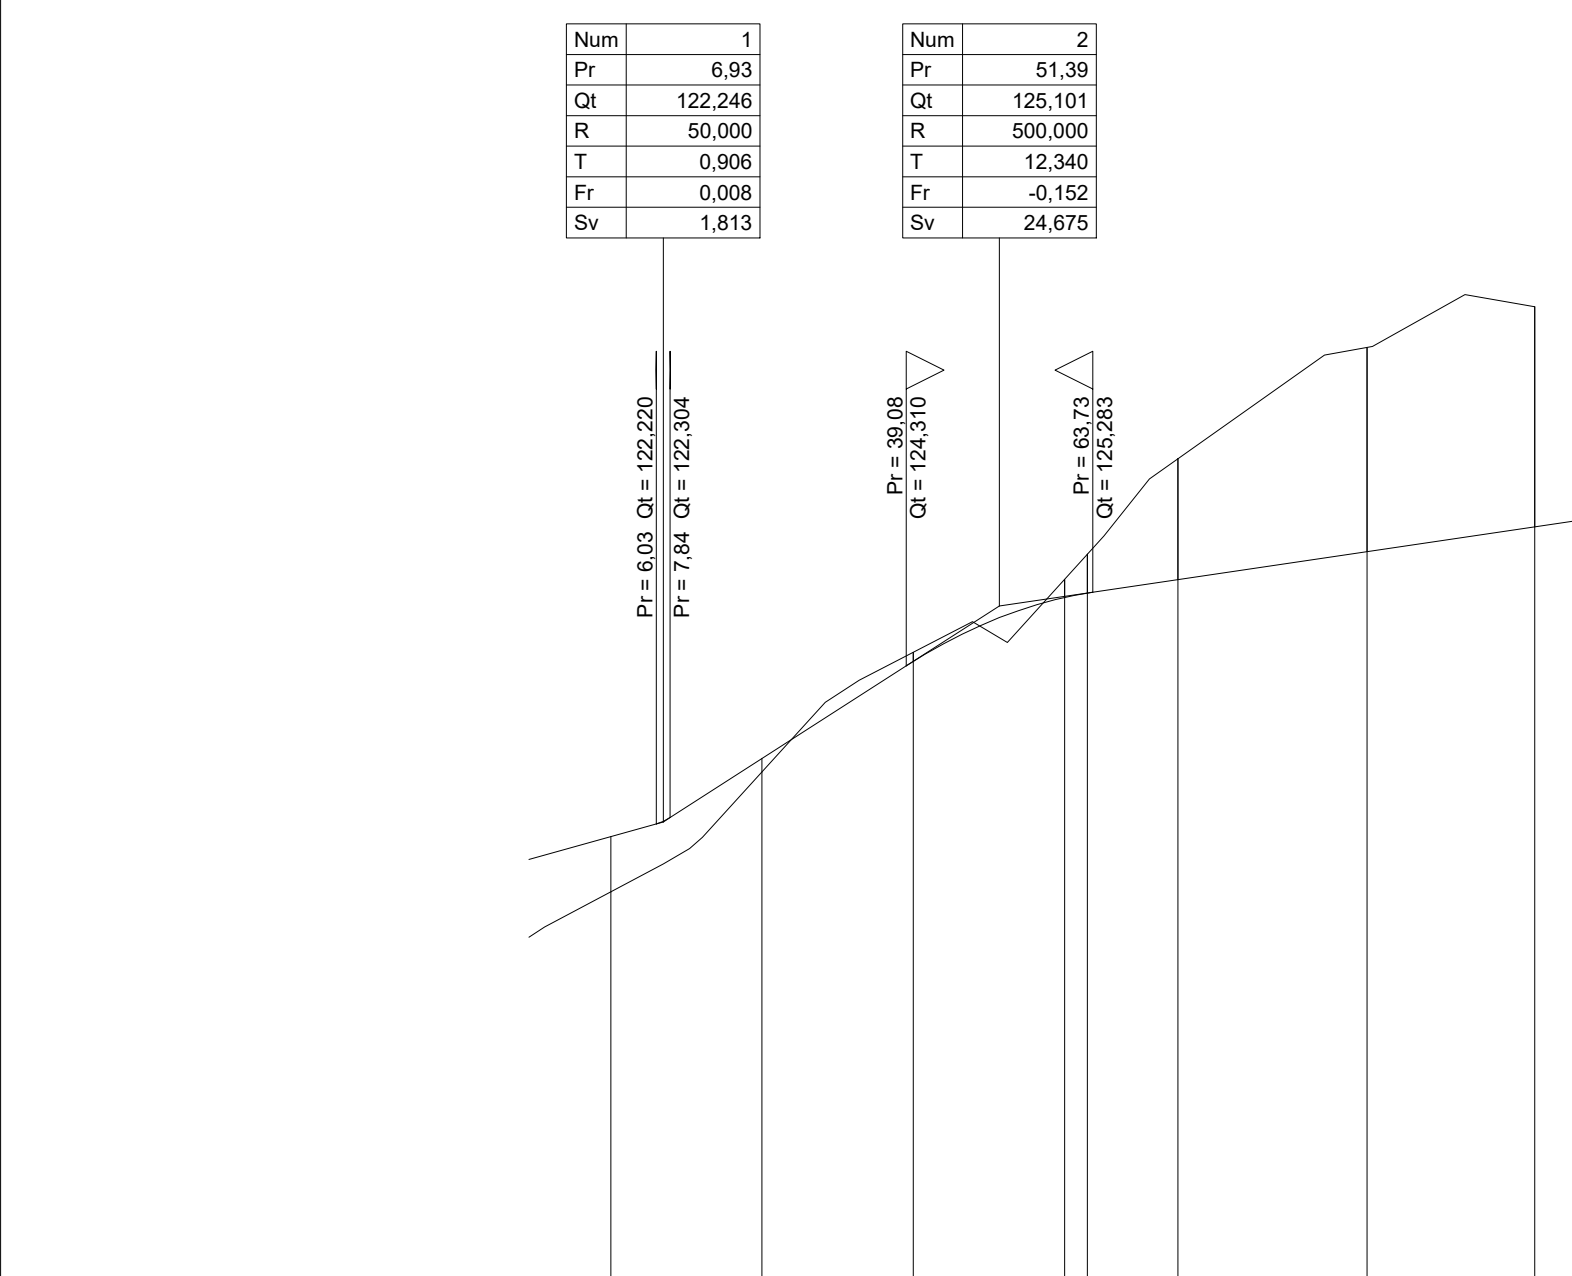


SCALA QUOTE 1:100
SCALA DISTANZE 1:1000

QT.RIF. 114.000

NUMERO SEZIONI	1	2	3	4	5	6	7	8
DISTANZE PARZIALI		20,00	20,00	20,00	12,00	12,00	25,00	22,15
DISTANZE PROGRESSIVE		0,00	20,00	40,00	60,00	72,00	97,00	119,15

PROFILO LONGITUDINALE PIAZZOLA SM11

LIVELLETTA	DIFF. DI QUOTA DISTANZA PENDENZA	h = 0.03 L = 21.93 i = 0.00	h = 2.79 L = 37.79 i = 0.07	h = 0.78 L = 52.04 i = 0.01
------------	--	-----------------------------------	-----------------------------------	-----------------------------------

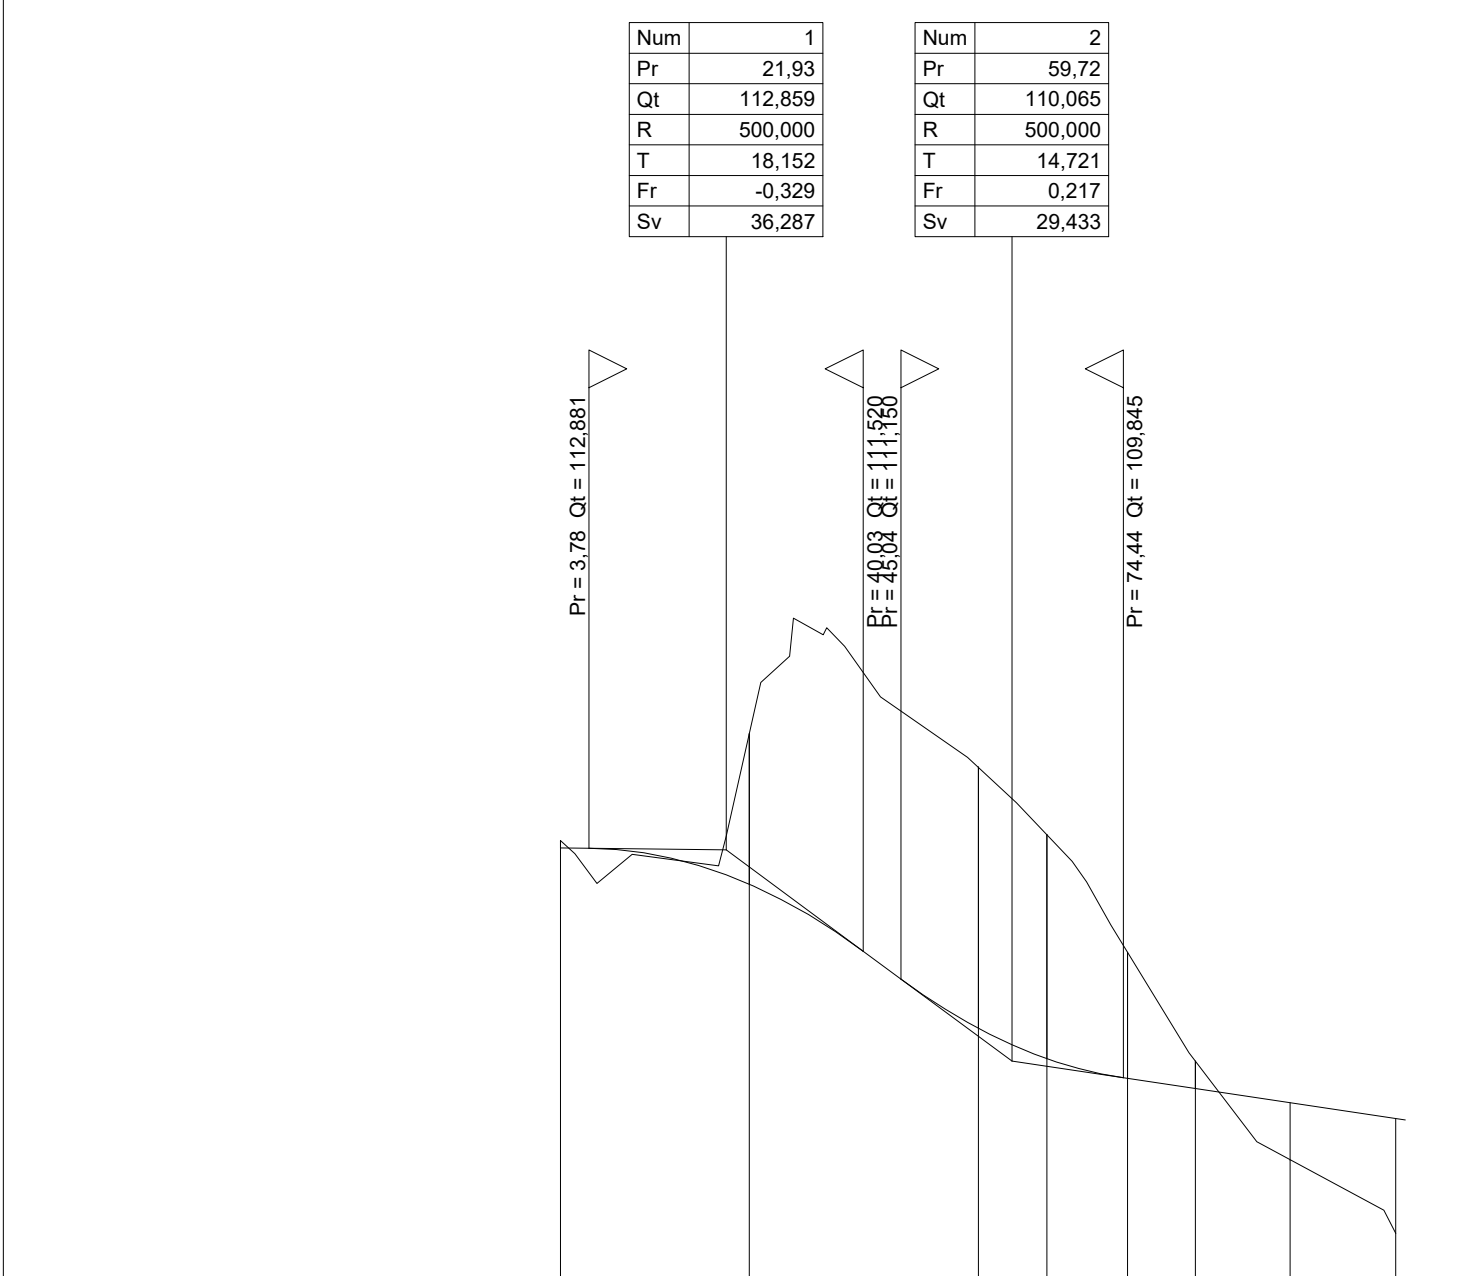


SCALA QUOTE 1:100
SCALA DISTANZE 1:1000

QT.RIF. 105.000

NUMERO SEZIONI	1	2	3	4	5	6	7	8

PROFILO LONGITUDINALE PIAZZOLA SM13

------------	--	-----------------------------------	-----------------------------------	-----------------------------------	------------------------------------	-----------------------------------	-----------------------------------	-----------------------------------	-----------------------------------

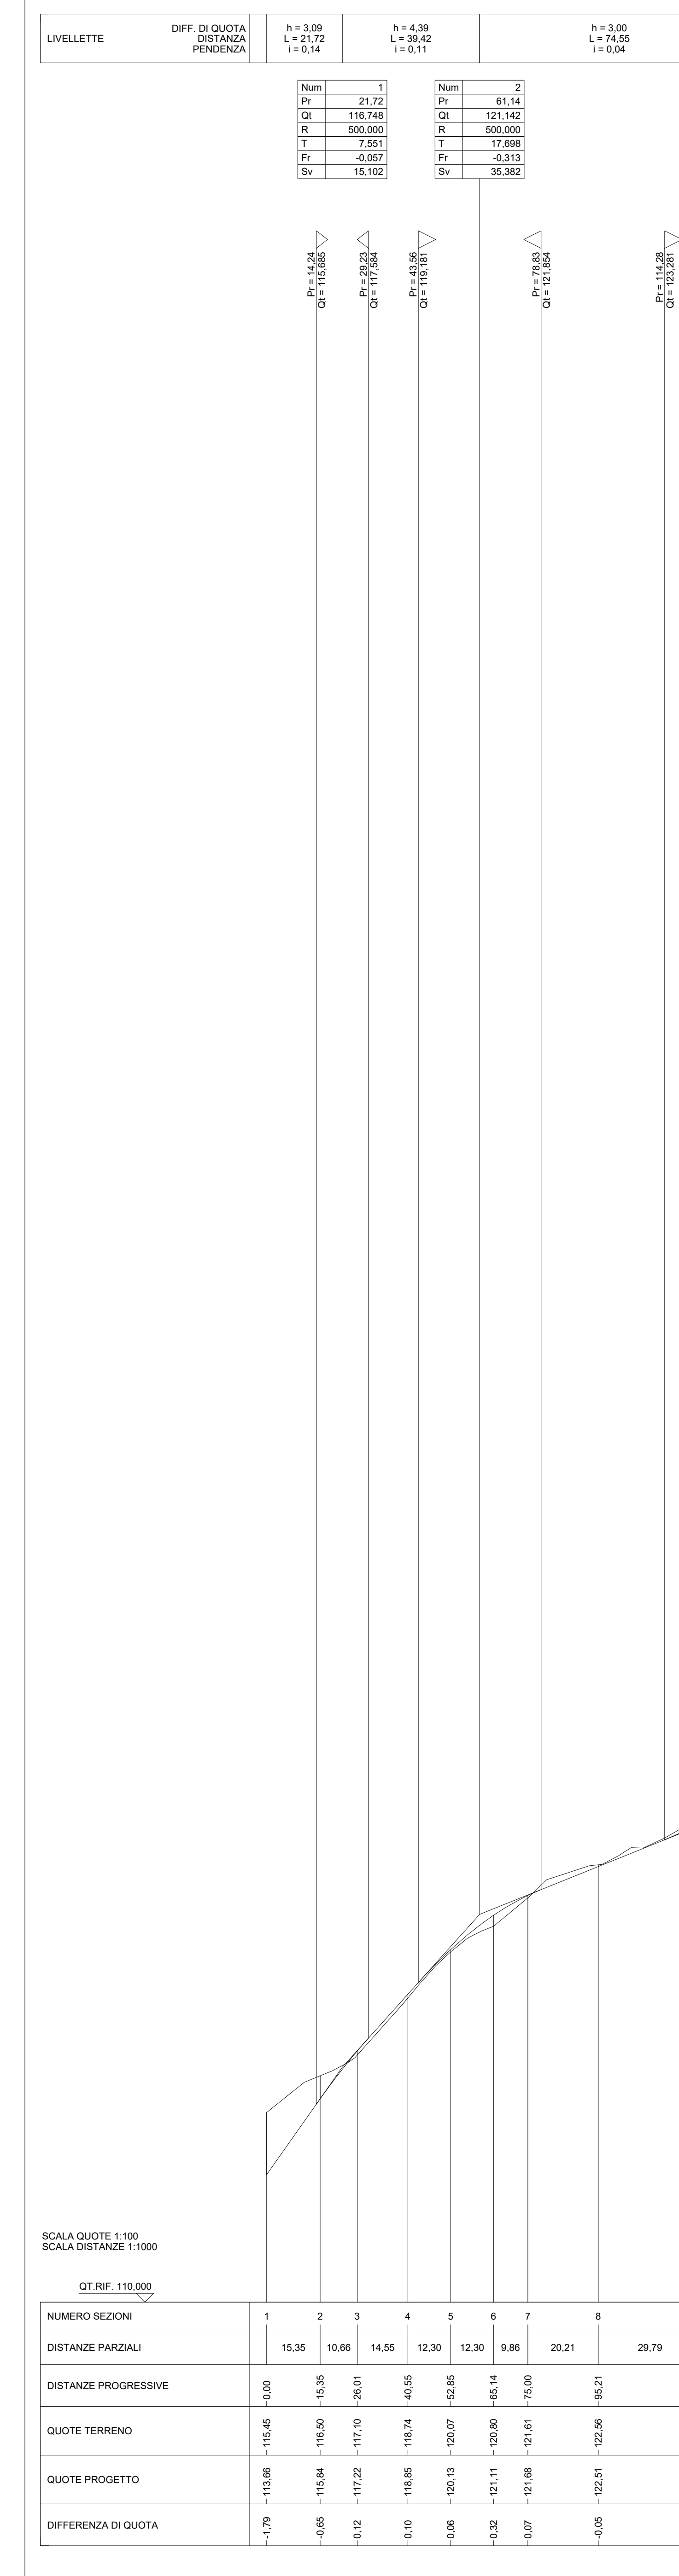


SCALA QUOTE 1:100
SCALA DISTANZE 1:1000

QT.RIF. 110.000

NUMERO SEZIONI	1	2	3	4	5	6	7	8	9	10	11	12	13	14	15	16	17	18	19	20	21	22	23	24	25	26	27	28	29

PROFILO LONGITUDINALE PIAZZOLA SM12

LIVELLETTA	DIFF. DI QUOTA DISTANZA PENDENZA	h = 2.80 L = 27.80 i = 0.07	h = 1.20 L = 82.55 i = 0.01	h = 4.84 L = 27.69 i = 0.17
------------	--	-----------------------------------	-----------------------------------	-----------------------------------

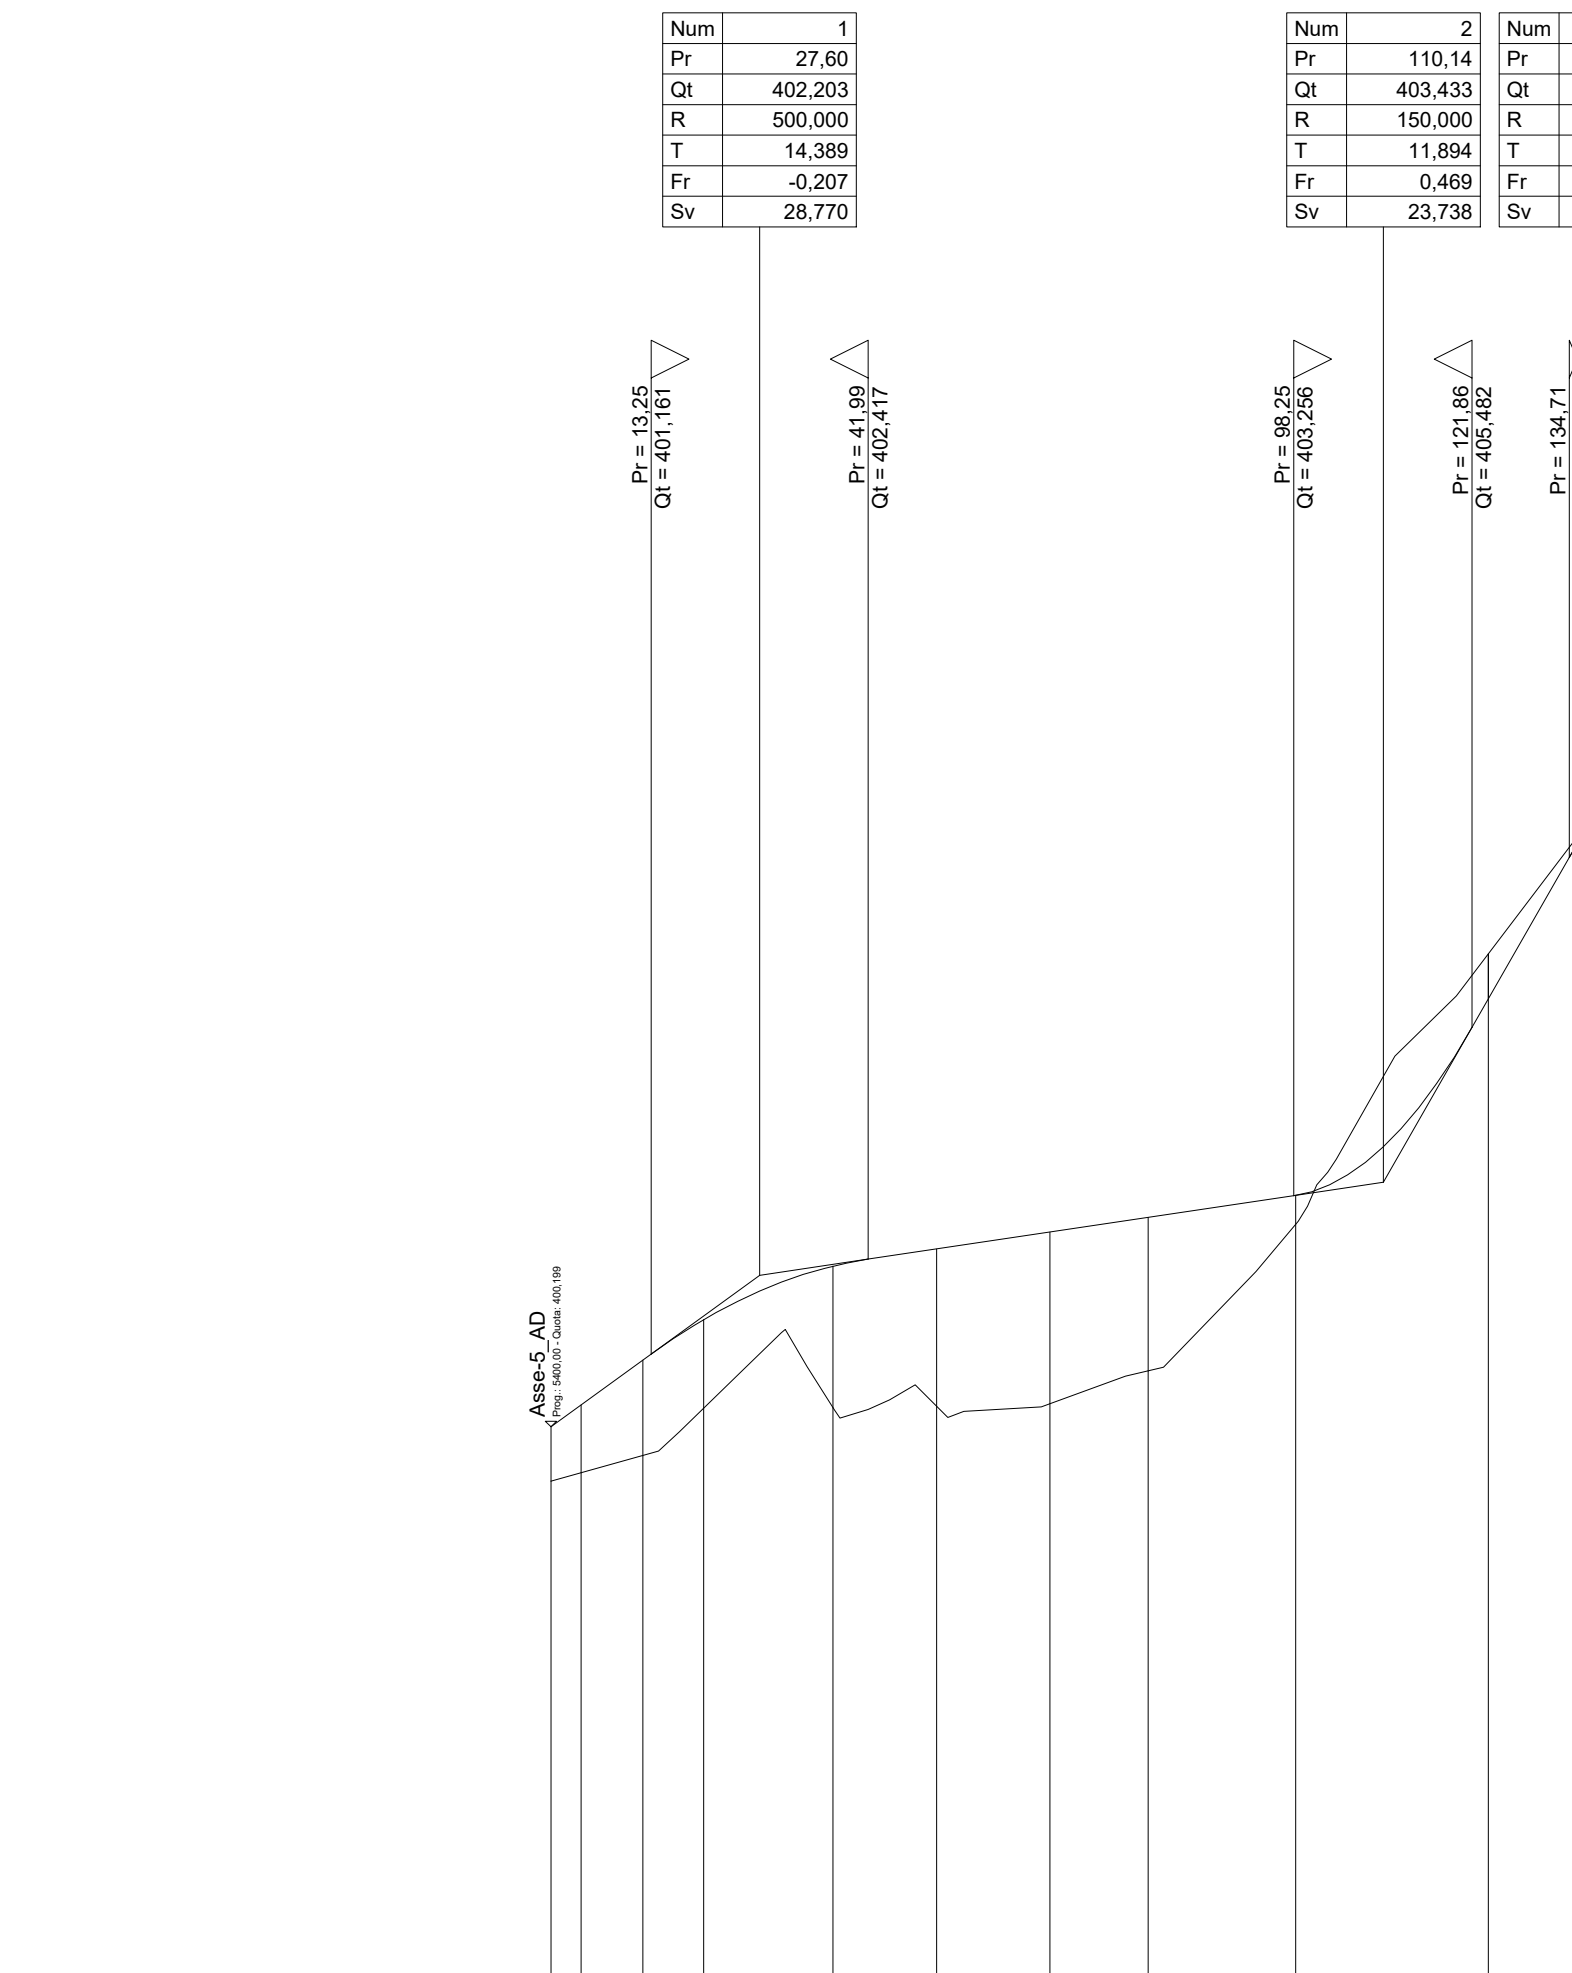


SCALA QUOTE 1:100
SCALA DISTANZE 1:1000

QT.RIF. 390.000

NUMERO SEZIONI	1	2	3	4	5	6	7	8	9	10	11
DISTANZE PARZIALI		1,52	8,16	8,08	17,08	13,73	15,00	12,87	19,53	25,47	17,19
DISTANZE PROGRESSIVE		0,00	1,52	9,68	17,76	34,79	48,52	61,39	80,92	106,39	123,58

PROFILO LONGITUDINALE PIAZZOLA SM14 SBRACCIO GRU

LIVELLETTA	DIFF. DI QUOTA DISTANZA PENDENZA	h = 2.89 L = 46.79 i = 0.06
------------	--	-----------------------------------

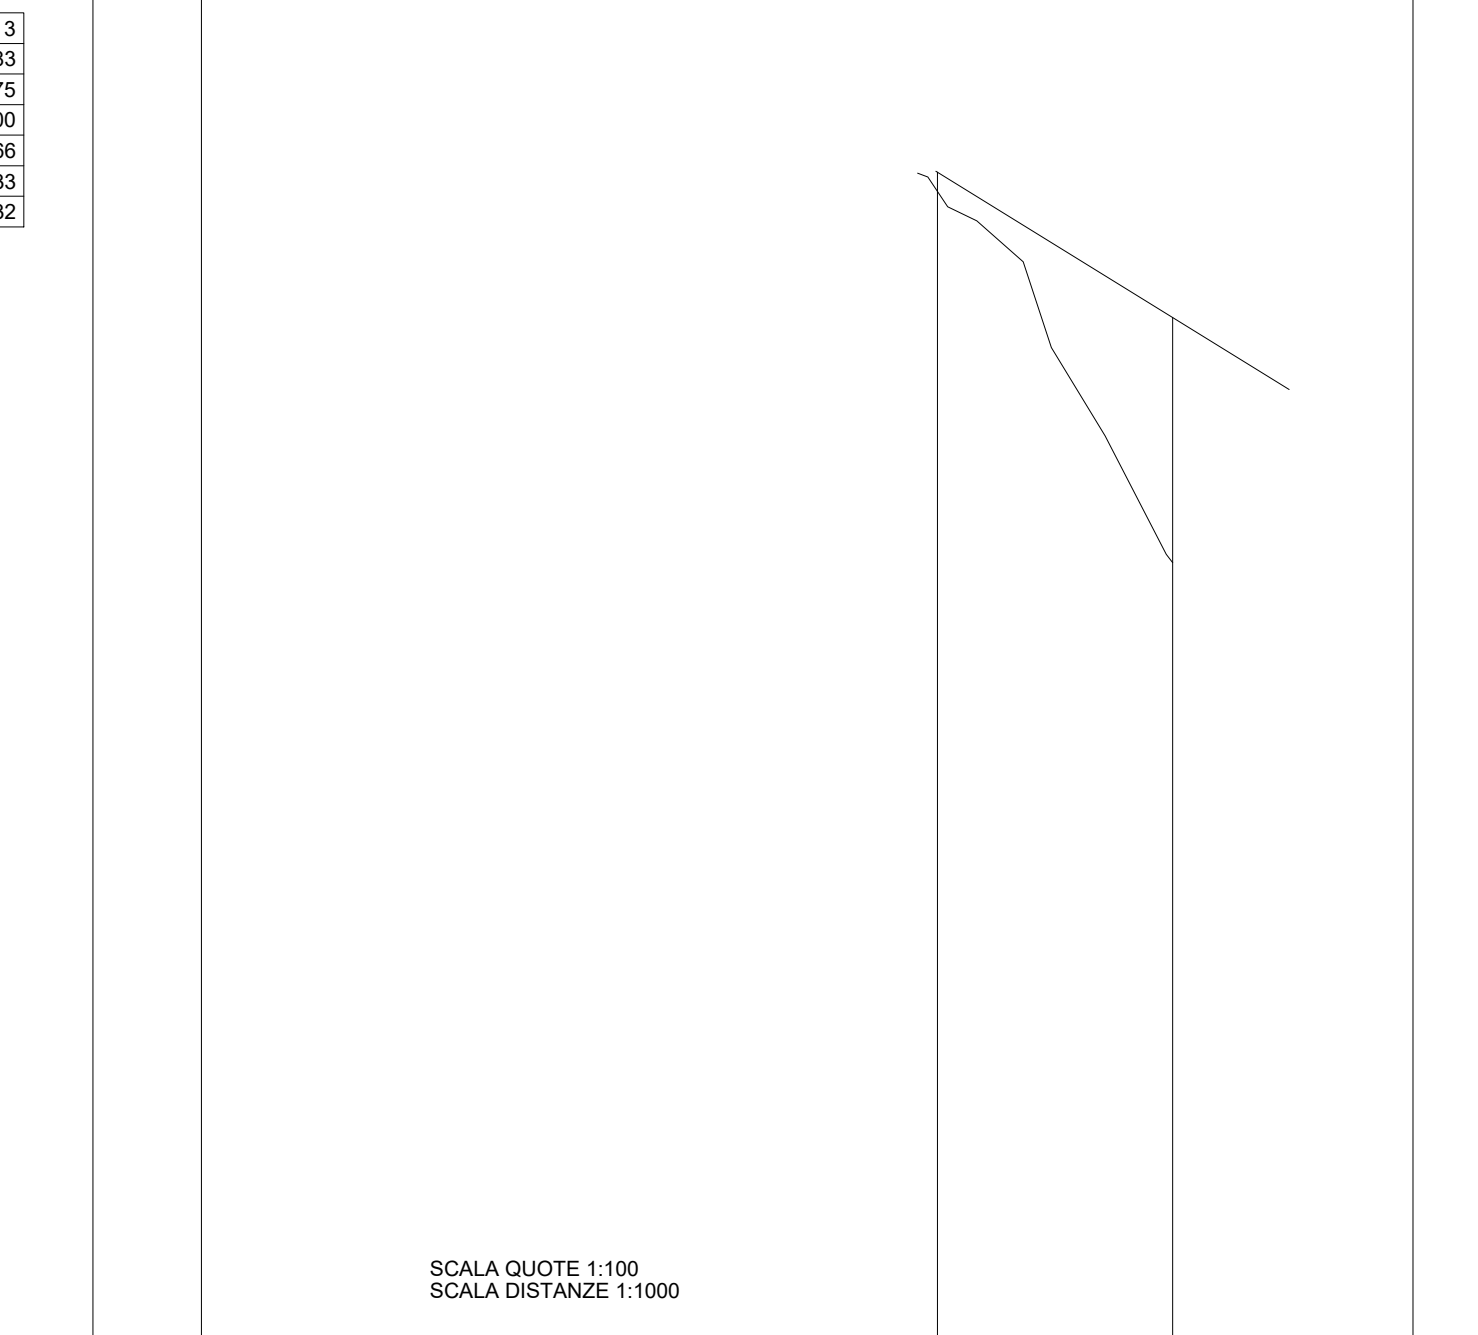


SCALA QUOTE 1:100
SCALA DISTANZE 1:1000

QT.RIF. 141.588

NUMERO SEZIONI	1	2
DISTANZE PARZIALI		31,13
DISTANZE PROGRESSIVE		0,00
QUOTE TERRENO		157,73
QUOTE PROGETTO		158,08
DIFFERENZA DI QUOTA		0,35

PROFILO LONGITUDINALE PIAZZOLA SM14

LIVELLETTA	DIFF. DI QUOTA DISTANZA PENDENZA	h = 3.72 L = 44.44 i = 0.08	h = 1.40 L = 96.75 i = 0.01
------------	--	-----------------------------------	-----------------------------------

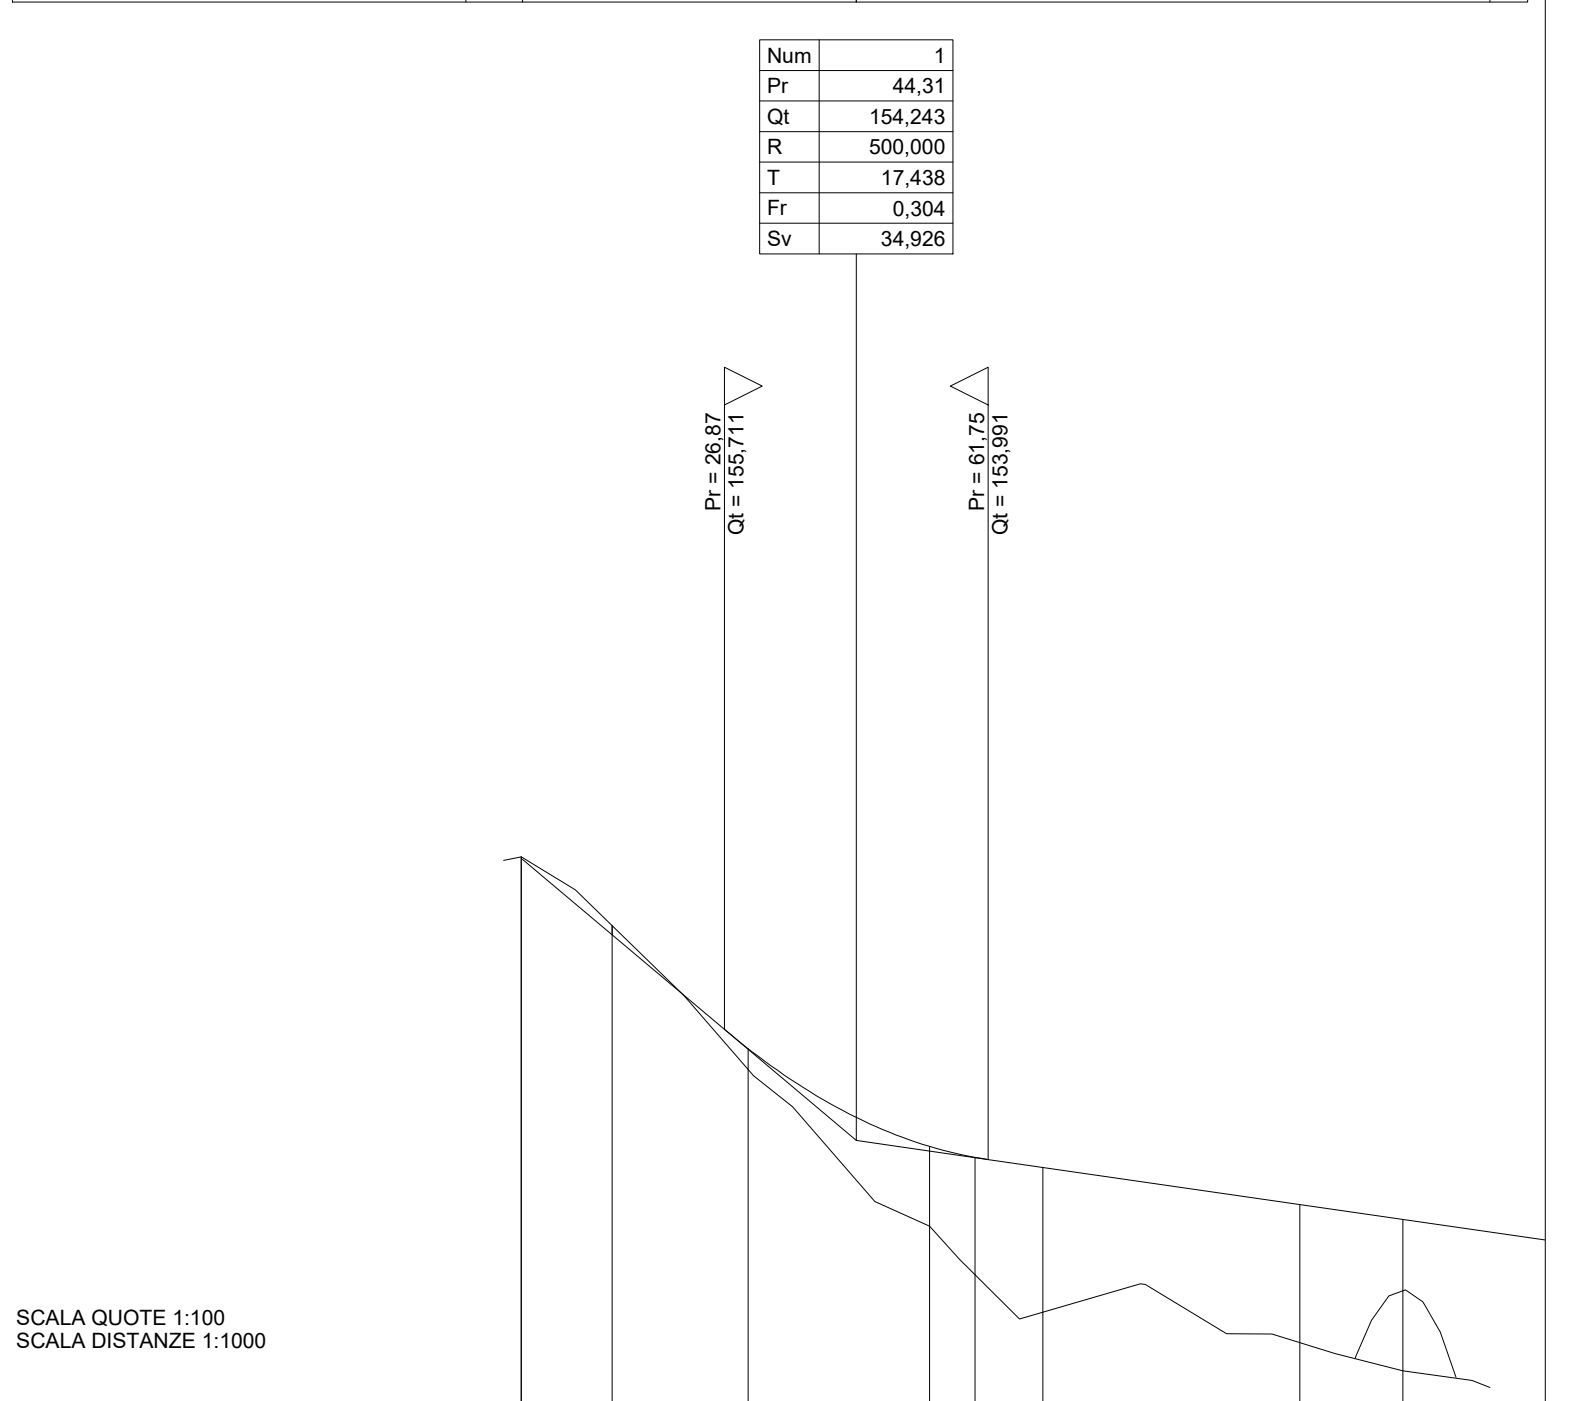

SCALA QUOTE 1:100
SCALA DISTANZE 1:1000

QT.RIF. 150.000

NUMERO SEZIONI	1	2	3	4	5	6	7	8
DISTANZE PARZIALI		12,00	18,00	24,00	8,00	9,00	34,00	13,62
DISTANZE PROGRESSIVE		0,00	12,00	30,00	54,00	63,00	97,00	110,62
QUOTE TERRENO		-157,99	-157,99	-157,99	-158,11	-158,11	-158,11	-158,11
QUOTE PROGETTO		-157,99	-158,11	-158,11	-158,11	-158,11	-158,11	-158,11
DIFFERENZA DI QUOTA		0,00	0,12	0,12	0,00	0,00	0,00	0,00

REGIONE CALABRIA Provincia di Catanzaro

Completato: **PLT engineering** PLT engineering s.r.l. via Diamano 1260 41022 Cesena (FC) P.IVA/C.F. 05857900723

Titolo del Progetto: **PARCO EOLICO "SELLIA MARINA"**

Documento: **PROGETTO DEFINITIVO** Elaborato: **Profili longitudinali piazzole - Tav.02**

N° Documento: **PESM-P-VN-03.04.b** DISCIPLINA: **P** CAPITOLO: **VN**

SCALA: 1:1000/1:100 FORMATO: 1000x841 Nome file: PESM-P-VN-03.04.b_Profil longitudinali piazzole-Tav.02

Progettazione: **Gemsa** Ing. Saverio Pagliuso Ing. Mario Francesco Perri Ing. Giorgio Salatino Ing. Claudio Coscarella

Rev.	Data	Descrizione	Redatto	Controllato	Approvato
00	01/2021	PRIMA EMISSIONE	GEMSA	GEMSA	PLT
01	06/2021	REVISIONE 01	GEMSA	GEMSA	PLT