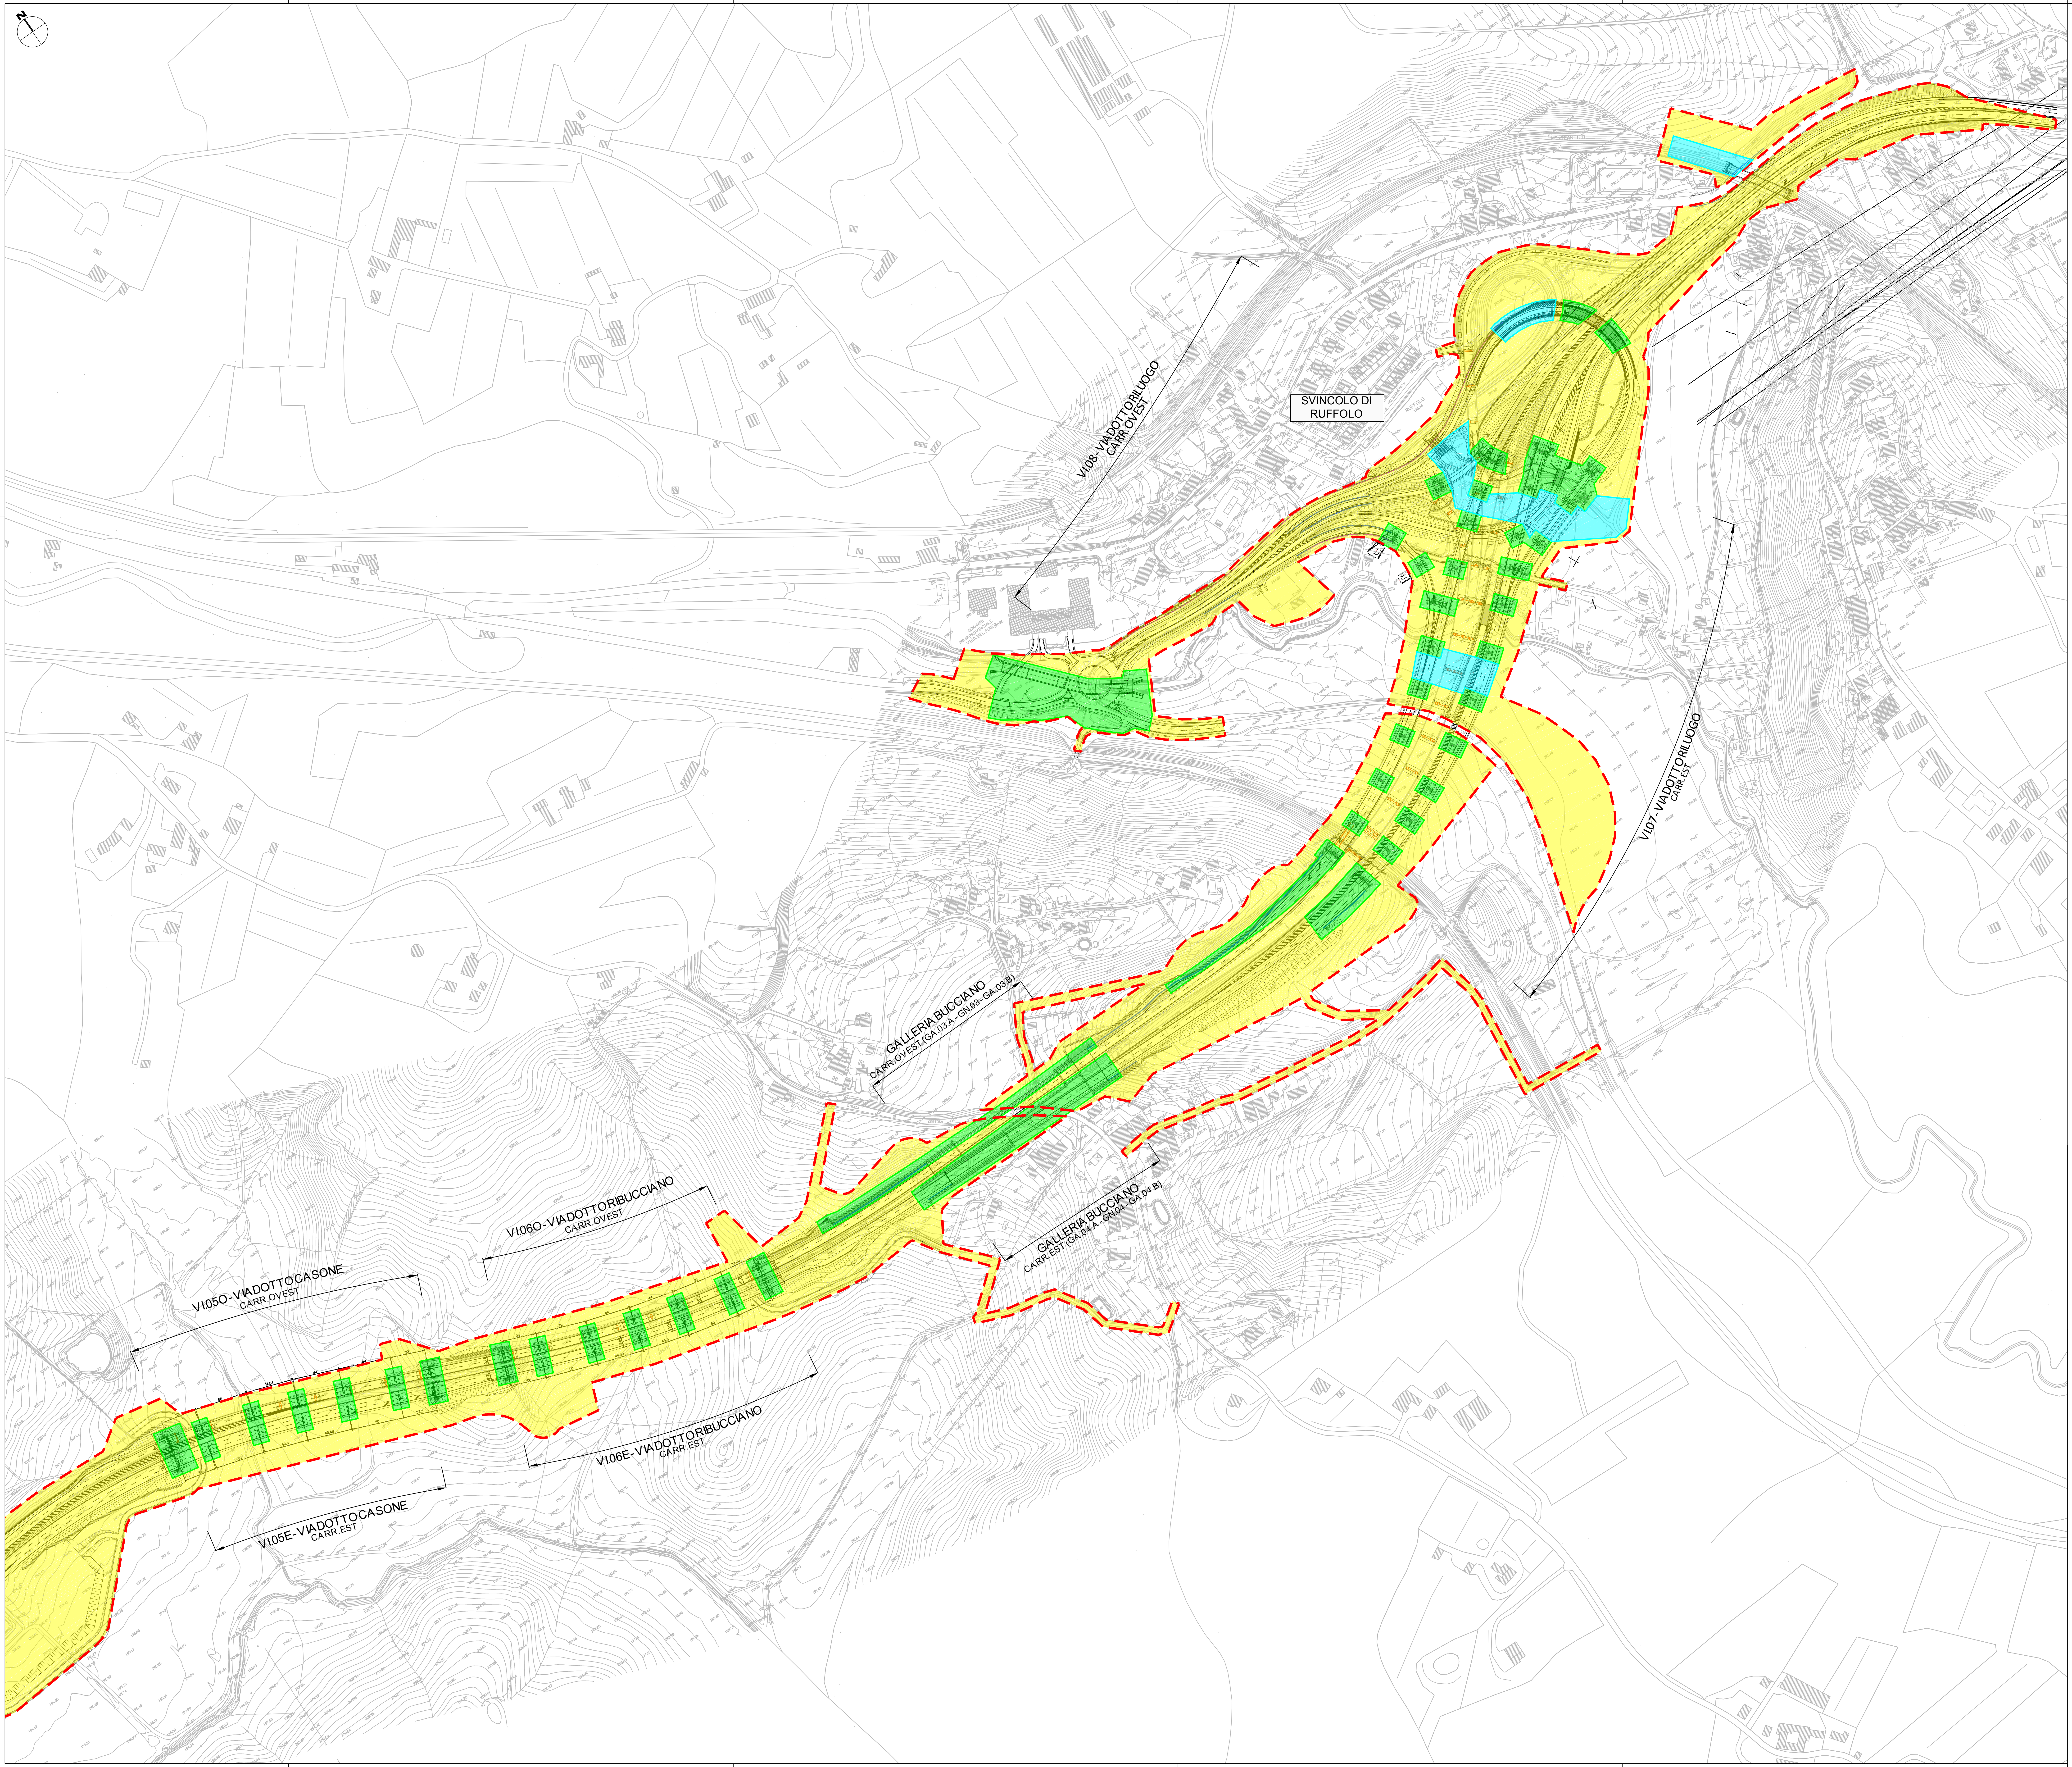

QUADRO DI UNIONE

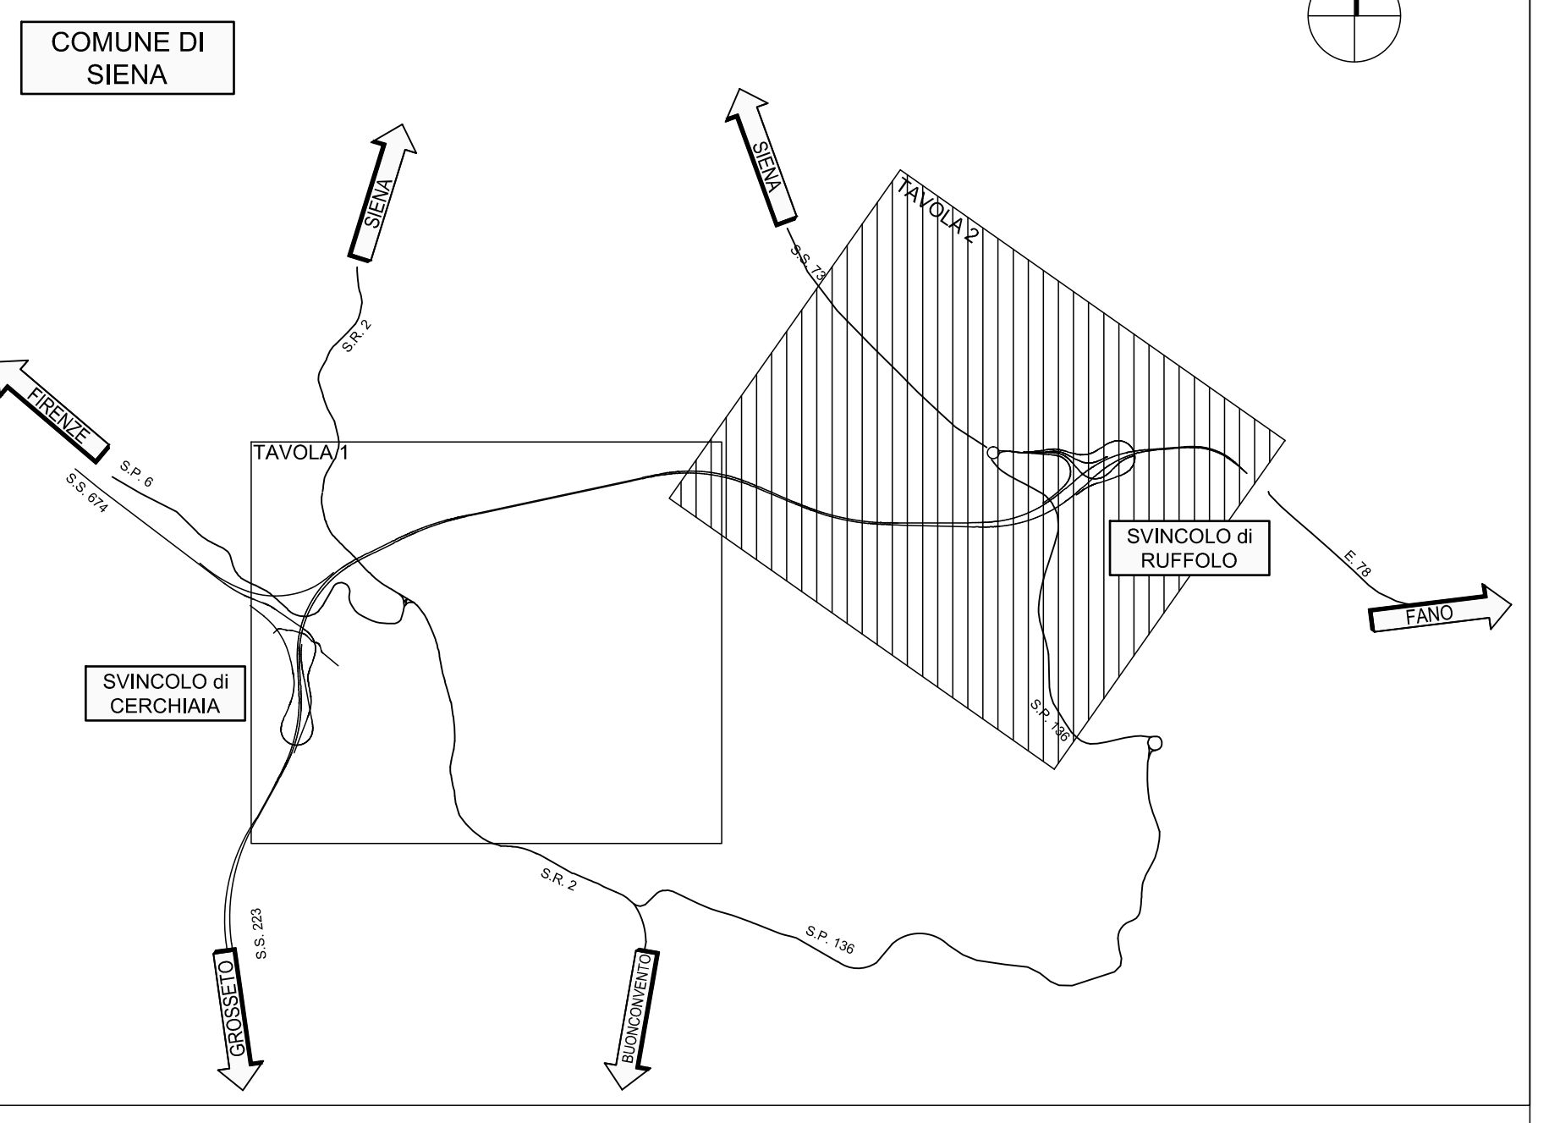

LEGENDA:

🟥	Bonifica di superficie **(sup.= 557.000,00 mq)** - per la ricerca fino a 1m di profondità, da eseguirsi su tutta l'area interessata dai lavori (superficie di occupazione dell'intervento)
🟨	**Bonifica profonda fino a 3 mt (sup.= 557.000,00 mq)** - trivellazioni fino a 3m a partire dal p.c. da eseguirsi su tutta l'area interessata dai lavori (superficie di occupazione dell'intervento)
🟦	**Bonifica profonda fino a 5 mt (sup.= 14.200,00 mq)** - trivellazioni fino a 5m a partire dal p.c. su tutte le aree in cui verranno eseguiti scavi superiori a 3m e fino a 5m.
🟩	**Bonifica profonda fino a 7 mt (sup.= 64.000,00 mq)** - trivellazioni fino a 7m a partire dal p.c. su tutte le aree in cui verranno eseguiti scavi superiori a 5m.

anas
GRUPPO FS ITALIANE
Direzione Progettazione e Realizzazione Lavori

S.G.C. E78 GROSSETO–FANO

Tratto Siena Bettolle (A1)
Adeguamento a 4 corsie del tratto Siena–Ruffolo (Lotto 0)

PROGETTO DEFINITIVO

COD. FI-81

R.T.I. di PROGETTAZIONE: Mandataria — PRO ITER Progetto Infrastrutture Territorio s.r.l.
Mandante — erre.via s.r.l. RICERCA VIABILITA AMBIENTE; sinèrgo; DVisionArchitecture

PROGETTISTI:
Ing. Riccardo Formichi – Pro Iter srl (Integratore prestazioni specialistiche)
Ordine Ing. di Milano n. 18045

Ing. Alberto Rinaldi – Erre.vi.a. srl
Ordine Ing. di Milano n. 16951

IL GEOLOGO
Dott. Geol. Massimo Mezzanzanica – Pro Iter srl
Albo Geol. Lombardia n. A762

COORDINATORE PER LA SICUREZZA IN FASE DI PROGETTAZIONE
Ing. Enrico Moretti – Erre.vi.a. srl
Ordine Ing. di Milano n. 16237

VISTO: IL RESP. DEL PROCEDIMENTO
Ing. Raffaele Franco Carso

DOTT.ING. FORMICHI RICCARDO
n° A 18045

DOTT ING ALBERTO RINALDI

PROTOCOLLO

DATA

14 - Bonifica ordigni bellici
Planimetria BOB - Tav 2

CODICE PROGETTO			NOME FILE	REVISIONE	SCALA
PROGETTO	LIV. PROG.	N. PROG.	T00SI01SICPL02B .pdf		
DPFI0081	D	20	CODICE ELAB. T00SI01SICPL02	B	1:2000

REV.	DESCRIZIONE	DATA	REDATTO	VERIFICATO	APPROVATO
D					
C					
B	Revisione per istruttoria ANAS	Maggio 2021	FORMAIANI	VISCHIONI	RINALDI
A	Emissione	Ottobre 2020	FORMAIANI	VISCHIONI	RINALDI